

CONSERVAÇÃO DO PATRIMÓNIO

PATRIMÓNIO NATURAL

RECURSOS HÍDRICOS / DOMÍNIO HÍDRICO

Linhas de Água e Faixas de Protecção

Margens e Zonas Inundáveis

Captações de Águas Subterrâneas para Abastecimento Público

ÁREAS DE RESERVA E PROTECÇÃO DE SOLOS E DE ESPÉCIES VEGETAIS

Reserva Ecológica Nacional

Reserva Agrícola Nacional

Sítios classificados ao abrigo da directiva habitats (Rede Natura)

Montados de Sobre e Azinho

Árvores de Interesse Público

RECURSOS GEOLÓGICOS

Águas de Nascente

Água Mineral Natural

Zona imediata de protecção

Zona intermédia de protecção

Zona alargada de protecção

PATRIMÓNIO EDIFICADO

PATRIMÓNIO ARQUITECTÓNICO E ARQUEOLÓGICO

XXX-MN-XX

Monumento Nacional

XXX-IP-XX

Reserva Ecológica Nacional

XXX-VC-XX

Valor Concelhio

Zona Especial de Protecção (Z.E.P.)

Fonte de São Vicente

XXX-IVC-XX

Imóveis em Vias de Classificação

EDIFÍCIOS PÚBLICOS

Edifício dos CTT

PROTECÇÃO DE INFRA-ESTRUTURAS E EQUIPAMENTOS

INFRA-ESTRUTURAS DE TRANSPORTES E COMUNICAÇÕES

INFRA-ESTRUTURAS BÁSICAS

REDES DE ESGOTOS

Emissários Colectores

Estação de Tratamento de Águas Residuais (E.T.A.R.)

ABASTECIMENTO DE ÁGUA

Conduta Adutora

Reservatórios

LINHAS DE ALTA TENSÃO E PROTECÇÃO DE LINHAS ELÉCTRICAS

Linhas de Alta Tensão 220KV

Linhas de Alta Tensão 60KV

Linhas de Alta Tensão 30KV

Sub-Estação

OLEODUTOS, GASADUTOS E REDES DE DISTRIBUIÇÃO

Gasoduto (1º Escalão)

Gasoduto (2º Escalão)

INFRA-ESTRUTURAS BÁSICAS

ESTRADAS NACIONAIS E REGIONAIS

Rede Fundamental - IC1/A8

Rede Complementar - IC11/A17

Estrada Nacional/ Estrada Regional

Estrada Municipal/ Caminho Municipal

VIAS MÚNICIPAIS

Ferrovias

AEROPORTOS / AERODROMOS

Aeroporto

Limite de Serviço Aeronáutica

TELECOMUNICAÇÕES

Faixas Hertzianas

FARÓIS E OUTROS SINAIS MARÍTIMOS

Farol

EQUIPAMENTOS

EDIFÍCIOS ESCOLARES

Escolas

EQUIPAMENTO DE SAÚDE

Hospital

Centro de Saúde

DEFESA NACIONAL E SEGURANÇA PÚBLICA

Bombeiros

Guarda Nacional Republicana (G.N.R.)

Polícia de Segurança Pública (P.S.P.)

CARTOGRAFIA

Vértices Geodésicos

SESSA

107.5

ELEMENTOS CARTOGRAFICOS

Perímetro Urbano

Edificado

Linha de água

Rede viária

Curvas de nível


Ponto cotado

Marcos Geodésicos

Toponímia

Limite de Concelho

Limite de Freguesia

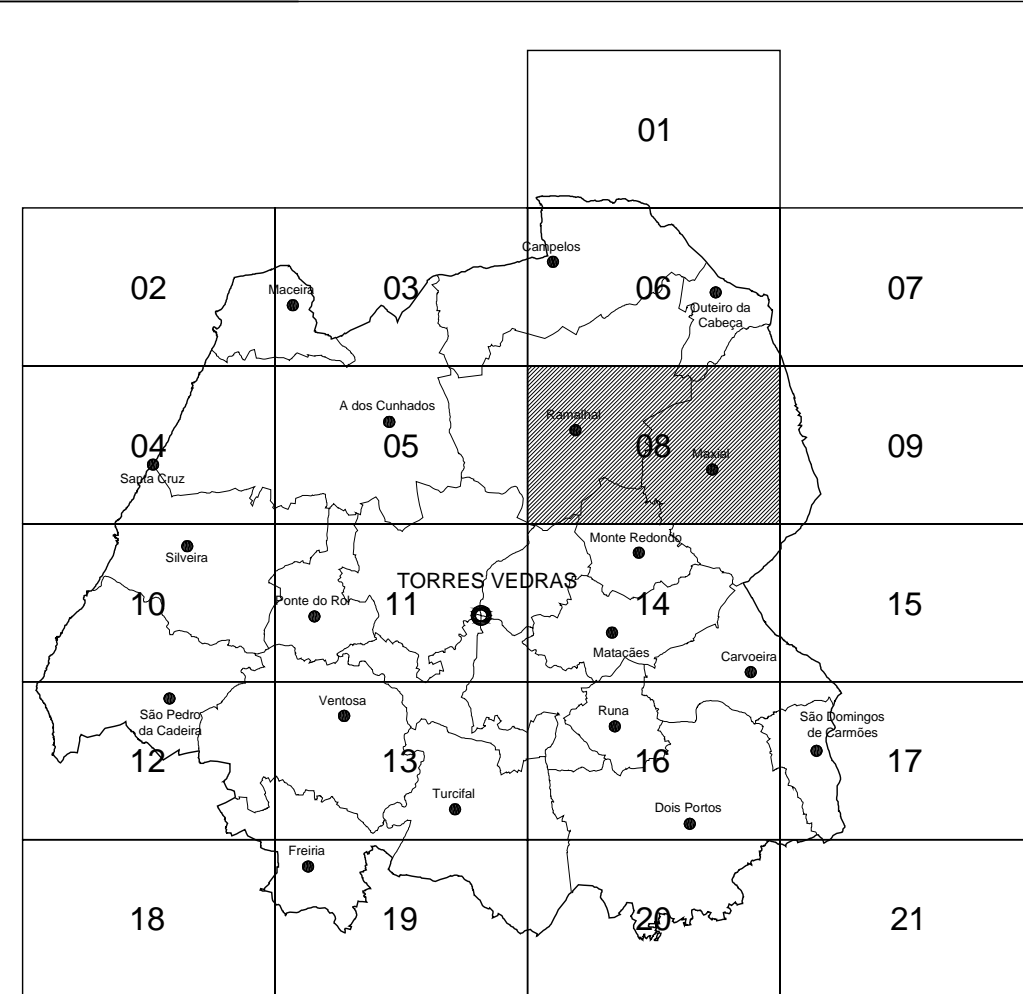

Designação do Trabalho: **Plano Director Municipal**
Processo de Revisão - Proposta de Plano / Versão Final

Condições: **08**

Verificado por: **1/10 000**

Escala: **1/10 000**

Base Cartográfica: **10 ANOS**

Sistema de Projeção: **HAYFORD GAUSS - DATUM 73 (BELGICA)**

Data do Voto: **JULHO 1997**

Cartografia realizada por: **INIVEL**

Data: **Abri 2006**