

SOLO URBANO		SOLOS DE URBANIZAÇÃO PROGRAMÁVEL	
SOLOS URBANIZADOS	Áreas Urbanas	Áreas Urbanizáveis	PERÍMETROS URBANOS
Áreas Urbanas em Faixa de Risco	Áreas de Equipamento Existente	Áreas de Equipamento Propostas	PERÍMETROS URBANOS EM LEITO DE CHEIA
Áreas de Desenvolvimento Turístico	Áreas de Parque de Campismo	Áreas de Aptidão Turística	PERÍMETROS DE NÍVEL I
Áreas Industriais Existentes		Áreas Industriais Propostas	PERÍMETROS DE NÍVEL II
		SOLOS AFECTOS À ESTRUTURA ECOLÓGICA	PERÍMETROS DE NÍVEL III
		Áreas de Verde Ecológico Urbano	PERÍMETROS DE NÍVEL IV
		Áreas Verdes	

SOLO RURAL		ESPAÇOS FLORESTAIS	
ÁREAS DE ENQUADRAMENTO PAISAGÍSTICO	ESPAÇOS AGRÍCOLAS	Áreas Florestais	ESPAÇO INDUSTRIAL EM SOLO RURAL
Áreas Agrícolas Especiais	Áreas Agroflorestais	Áreas de Edificação Dispersa	Áreas para actividades Industriais Existentes
Áreas de Edificação Dispersa	Áreas Naturais	ESPAÇOS NATURAIS	Áreas para actividades Industriais Propostas
	Áreas de Praia	Áreas de Protecção Integral	ESPAÇOS DE INDÚSTRIA EXTRACTIVA
	Áreas Naturais de Valor Paisagístico	Áreas de Protecção Integral	Áreas de Indústria Extractiva Existente
		Áreas de Protecção Integral	Áreas de Indústria Extractiva Proposta
			ESPAÇOS DE USOS MÚLTIPLOS
			Áreas de Equipamento

ESPAÇOS DESTINADOS A INFRAESTRUTURAS	
Rede Fundamental - IC1/A8	Existente
Rede Complementar - IC11/A17	Proposta
Estrada Nacional / Estrada Regional	
Estrada Municipal / Caminho Municipal	
Espaços canais rodoviários - 12 m	
Espaços canais rodoviários - 50 m	
Espaços canais rodoviários - 100 m	
Caminho de Ferro - Linha do Oeste	
Aeroporto	
E.T.A.R. proposta	


  

ELEMENTOS DO PATRIMÓNIO NATURAL, ARQUEOLÓGICO E ARQUITECTÓNICO	
Elementos Classificados	XXX-XXX-00
Elementos em Vias de Classificação	XXX-IVC-00
Outros Valores a Proteger	XXX-VP-00

INSTRUMENTOS DE GESTÃO TERRITORIAL	
Instrumento de gestão territorial - em vigor	
Unidade operativa de planeamento e gestão (U.O.P.G.)	
Sub-unidade operativa	

ELEMENTOS CARTOGRÁFICOS	
Edificado	
Linha de água	
Rede viária	
Curvas de nível	
Ponto cotado	105.6
Marcos Geodésicos	SEBRA 101.5
Toponímia	Felbeta
Limite de Concelho	
Limite de Freguesia	



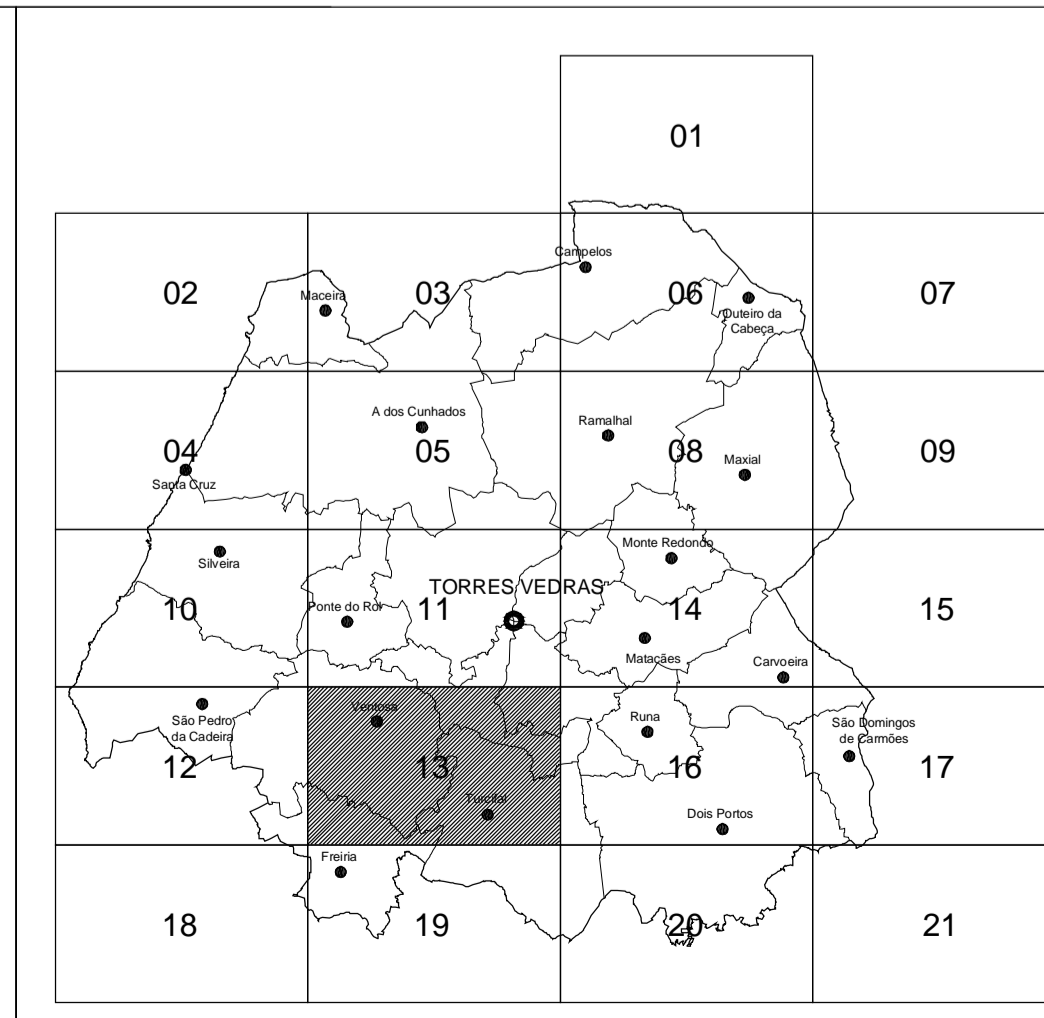

## Torres Vedras

### Câmara Municipal

Divisão de Ordenamento do Território

Designação do Trabalho: **Plano Director Municipal**  
Processo de Revisão - Proposta de Plano / Versão Final

Verificação por: **1/10 000**

Escala: **1/10 000**

Base Cartográfica: **oeste am** (Associação de Municípios)

Sistema de Projeção: **HAYFORD GAUSS - DATUM PT (MÉRICA)**  
DATUM ALTIMÉTRICO DE CASCAIS  
PREÇOS PLANIMÉTRICA = ±2.2 m

Data do Voto: **JULHO 1997**

Cartografia realizada por: **INÍVEL** (Serviços Topográficos, Lda)

Designação: **PL-Ord**

Processo: **13**

Verificação: **374-4**

Data: **Outubro 2010**