




SOLO URBANO		
SOLOS URBANIZADOS	SOLOS DE URBANIZAÇÃO PROGRAMÁVEL	PERÍMETROS URBANOS
Áreas Urbanas	Áreas Urbanizáveis	PERÍMETROS URBANOS EM LEITO DE CHEIA
Áreas Urbanas em Faixa de Risco	Áreas de Equipamento Propostas	PERÍMETROS DE NÍVEL I
Áreas de Equipamento Existente	Áreas de Aptidão Turística	PERÍMETROS DE NÍVEL II
Áreas de Desenvolvimento Turístico	Áreas Industriais Propostas	PERÍMETROS DE NÍVEL III
Áreas de Parque de Campismo	SOLOS AFECTOS À ESTRUTURA ECOLÓGICA	PERÍMETROS DE NÍVEL IV
Áreas Industriais Existentes	Áreas de Verde Ecológico Urbano	
	Áreas Verdes	
SOLO RURAL		
ÁREAS DE ENQUADRAMENTO PAISAGÍSTICO	ESPAÇOS FLORESTAIS	ESPAÇO INDUSTRIAL EM SOLO RURAL
	Áreas Florestais	Áreas para actividades Industriais Existentes
ESPAÇOS AGRÍCOLAS	Áreas de Edificação Dispersa	Áreas para actividades Industriais Propostas
Áreas Agrícolas Especiais	ESPAÇOS NATURAIS	ESPAÇOS DE INDÚSTRIA EXTRACTIVA
Áreas Agroflorestais	Áreas de Praia	Áreas de Indústria Extractiva Existente
Áreas de Edificação Dispersa	Áreas de Protecção Integral	Áreas de Indústria Extractiva Proposta
	Áreas Naturais de Valor Paisagístico	ESPAÇOS DE USOS MÚLTIPLOS
		Áreas de Equipamento

ESPAÇOS DESTINADOS A INFRAESTRUTURAS	
Rede Fundamental - IC1/A8	Existente
Rede Complementar - IC11/A17	Proposta
Estrada Nacional / Estrada Regional	
Estrada Municipal / Caminho Municipal	
Espaços canais rodoviários - 12 m	
Espaços canais rodoviários - 50 m	
Espaços canais rodoviários - 100 m	
Caminho de Ferro - Linha do Oeste	
Aeroporto	
E.T.A.R. proposta	
ELEMENTOS DO PATRIMÓNIO NATURAL, ARQUEOLÓGICO E ARQUITECTÓNICO	
Elementos Classificados	XXXX-XXX-00
Elementos em Vias de Classificação	XXX-IVC-00
Outros Valores a Proteger	XXX-VP-00

INSTRUMENTOS DE GESTÃO TERRITORIAL	
Instrumento de gestão territorial - em vigor	P.X.X.X
Unidade operativa de planeamento e gestão (U.O.P.G.)	LUOPG 001
Sub-unidade operativa	00 x
ELEMENTOS CARTOGRÁFICOS	
Edificado	
Linha de água	
Rede viária	
Curvas de nível	
Ponto cotado	105.6
Marcos Geodésicos	001.5
Toponímia	Felicitas
Limite de Concelho	- - - -
Limite de Freguesia	- - - - -

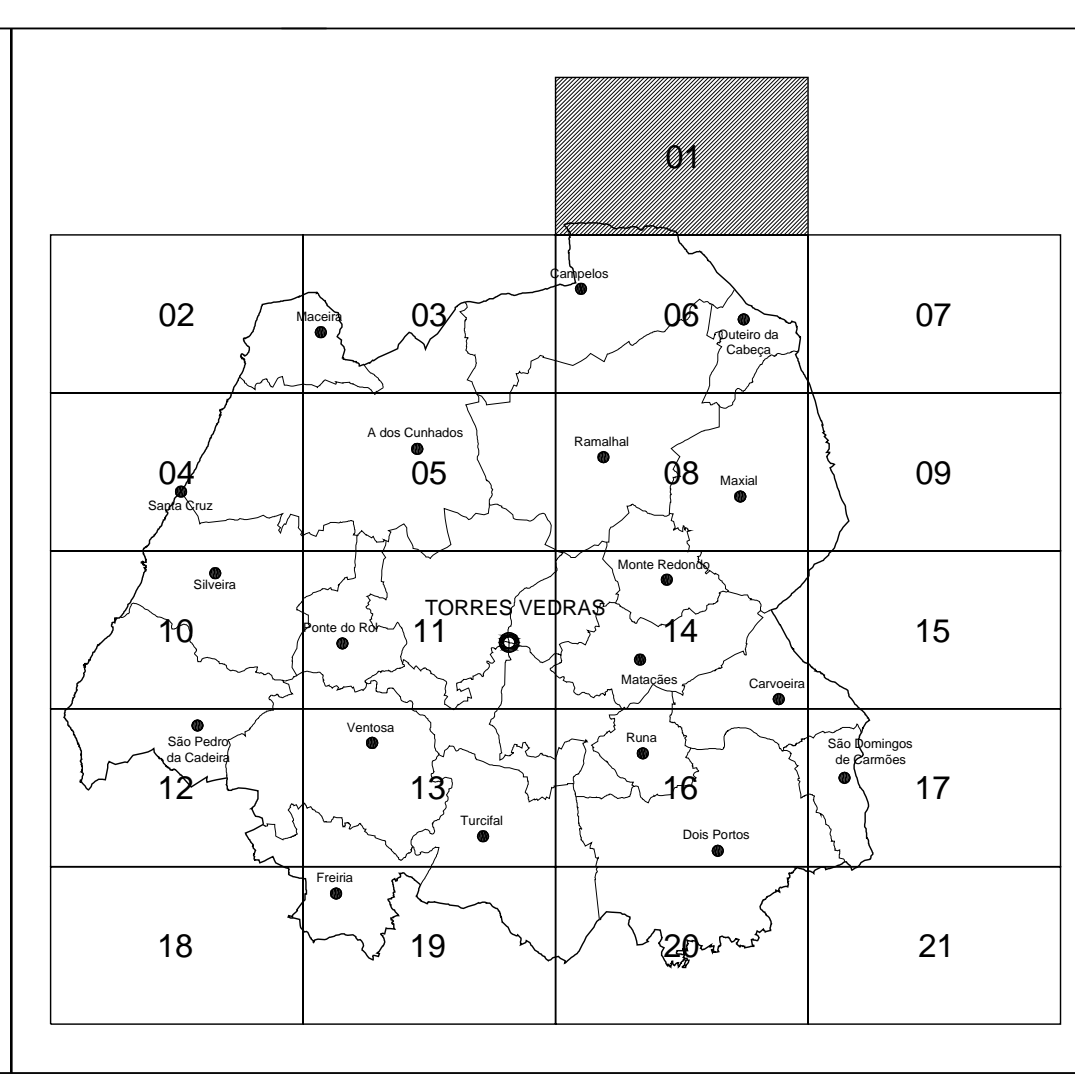



Torres Vedras

Câmara Municipal

Divisão de Ordenamento do Território

Designação do Trabalho:		PL-Ord	
Processo de Revisão - Proposta de Plano / Versão Final		01	
Planta de Ordenamento			
Verificado por:		350-3	
Escala: 1/10 000		Data: Abril 2006	
<small>Base Cartográfica: ANOS am associação de municípios</small> <small>Sistema de Projeção: HAYFORD GAUSS - DATUM 73 (BELGICA)</small> <small>DATUM ALTIMETRICO DE CASCAIS</small> <small>PRECISÃO PLANIMÉTRICA ± 2,2 m</small>		<small>Data do Voto: JULHO 1997</small> <small>Cartografia realizada por: NIVEL SERVIÇOS TOPOGRÁFICOS, Lda</small> <small>Data: Abril 2006</small>	