

SOLO URBANO		SOLOS DE URBANIZAÇÃO PROGRAMÁVEL		PERÍMETROS URBANOS	
Áreas Urbanas		Áreas Urbanizáveis		PERÍMETROS URBANOS	
Áreas Urbanas em Faixa de Risco		Áreas de Equipamento Propostas		PERÍMETROS URBANOS EM LEITO DE CHEIA	
Áreas de Equipamento Existente		Áreas de Aptidão Turística		PERÍMETROS DE NÍVEL I	I
Áreas de Desenvolvimento Turístico		Áreas Industriais Propostas		PERÍMETROS DE NÍVEL II	II
Áreas de Parque de Campismo		SOLOS AFECTOS À ESTRUTURA ECOLÓGICA		PERÍMETROS DE NÍVEL III	III
Áreas Industriais Existentes		Áreas de Verde Ecológico Urbano		PERÍMETROS DE NÍVEL IV	IV
		Áreas Verdes			


SOLO RURAL		ESPAÇOS FLORESTAIS		ESPAÇO INDUSTRIAL EM SOLO RURAL	
ÁREAS DE ENQUADRAMENTO PAISAGÍSTICO		Áreas Florestais		Áreas para actividades Industriais Existentes	
ESPAÇOS AGRÍCOLAS		Áreas de Edificação Dispersa		Áreas para actividades Industriais Propostas	
Áreas Agrícolas Especiais		ESPAÇOS NATURAIS		ESPAÇOS DE INDUSTRIA EXTRACTIVA	
Áreas Agroflorestais		Áreas de Praia		Áreas de Indústria Extractiva Existente	
Áreas de Edificação Dispersa		Áreas de Protecção Integral		Áreas de Indústria Extractiva Proposta	
		Áreas Naturais de Valor Paisagístico		ESPAÇOS DE USOS MÚLTIPLOS	
				ESPAÇOS DE USOS MÚLTIPLOS	
				Áreas de Equipamento	

ESPAÇOS DESTINADOS A INFRAESTRUTURAS	
Rede Fundamental - IC1/A8	
Rede Complementar - IC11/A17	
Estrada Nacional / Estrada Regional	
Estrada Municipal / Caminho Municipal	
Espaços canais rodoviários - 12 m	
Espaços canais rodoviários - 50 m	
Espaços canais rodoviários - 100 m	
Caminho de Ferro - Linha do Oeste	
Aeroporto	
E.T.A.R. proposta	

ELEMENTOS DO PATRIMÓNIO NATURAL, ARQUEOLÓGICO E ARQUITECTÓNICO	
Elementos Classificados	
Elementos em Vias de Classificação	
Outros Valores a Proteger	

INSTRUMENTOS DE GESTÃO TERRITORIAL	
Instrumento de gestão territorial - em vigor	
Unidade operativa de planeamento e gestão (U.O.P.G.)	
Sub-unidade operativa	

ELEMENTOS CARTOGRÁFICOS	
Edificado	
Linha de água	
Rede viária	
Curvas de nível	
Ponto cotado	
Marcos Geodésicos	
Toponímia	
Limite de Concelho	
Limite de Freguesia	

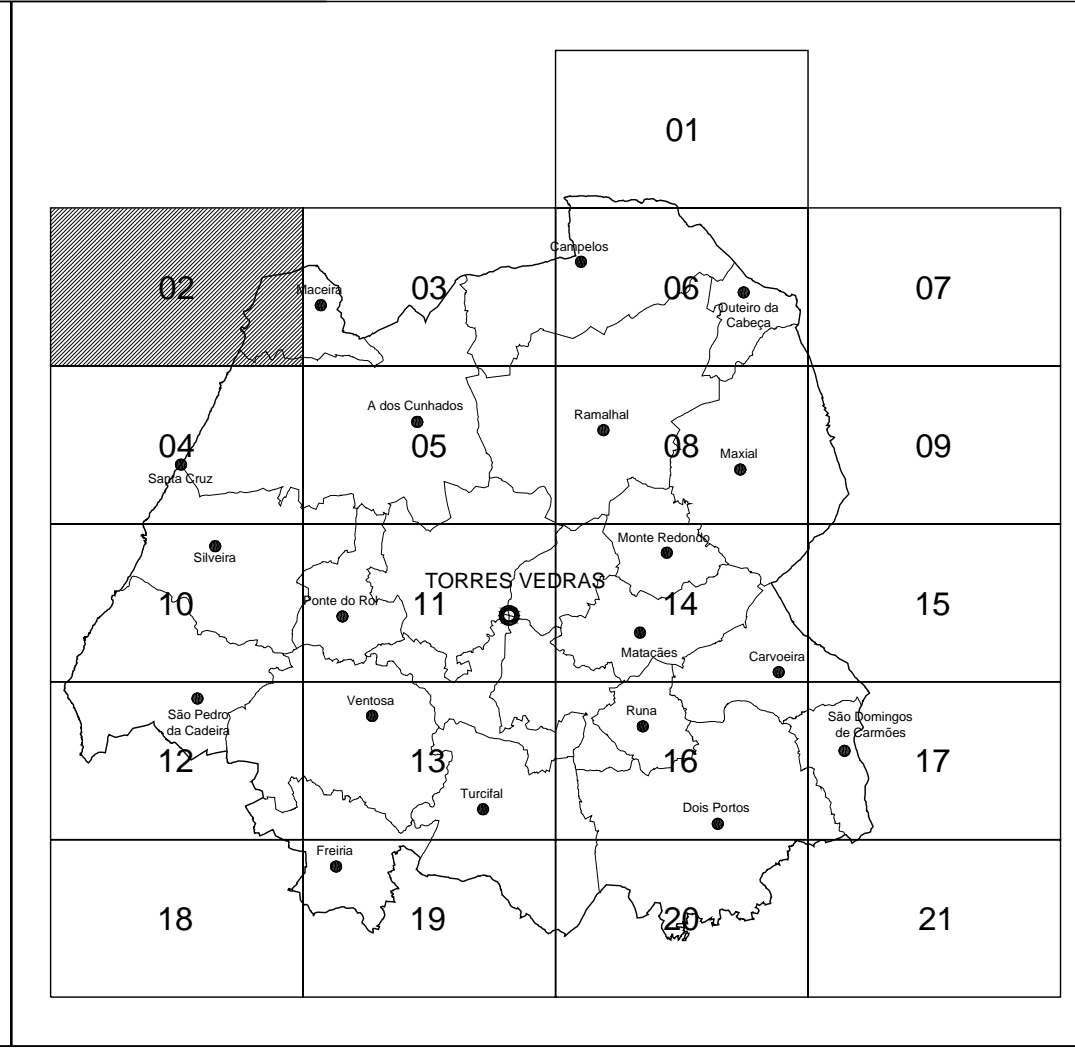

Torres Vedras
Câmara Municipal

Divisão de Ordenamento do Território

Designação do Trabalho:	PL-Ord
Plano Director Municipal	02
Processo de Revisão - Proposta de Plano / Versão Final	
Com: Planta de Ordenamento	
Verificado por:	361-1
Escala: 1/10 000	
Base Cartográfica: ANOS oeste am associação de municípios	Sistema de Projeção: HAYFORD GAUSS - DATUM 73 (BELGICA) DATUM ALTIMÉTRICO DE CASCAIS PRECISÃO PLANIMÉTRICA ± 2,2 m
Data do Voto: JULHO 1997	Cartografia realizada por: FEINIVEL serviços topográficos, Lda.
	Data: Abril 2006