

SOLOS URBANIZADOS	
Áreas Urbanas	SOLOS DE URBANIZAÇÃO PROGRAMÁVEL
Áreas Urbanas em Faixa de Risco	Áreas Urbanizáveis
Áreas de Equipamento Existente	PERÍMETROS URBANOS
Áreas de Desenvolvimento Turístico	Áreas de Equipamento Propostas
Áreas de Parque de Campismo	PERÍMETROS EM LEITO DE CHEIA
Áreas Industriais Existentes	PERÍMETROS DE NÍVEL I
	PERÍMETROS DE NÍVEL II
	PERÍMETROS DE NÍVEL III
	PERÍMETROS DE NÍVEL IV


#### ESPAÇOS DESTINADOS A INFRAESTRUTURAS

	Existente	Proposto
Rede Fundamental - IC1/ A8	—	—
Rede Complementar - IC11/ A17	—	—
Estrada Nacional / Estrada Regional	—	—
Estrada Municipal / Caminho Municipal	—	—
Espaços canais rodoviários - 12 m	—	—
Espaços canais rodoviários - 50 m	—	—
Espaços canais rodoviários - 100 m	—	—
Caminho de Ferro - Linha do Oeste	—	—
Aeroporto	—	—

#### E.T.A.R. proposta

#### INSTRUMENTOS DE GESTÃO TERRITORIAL

#### ELEMENTOS CARTOGRÁFICOS

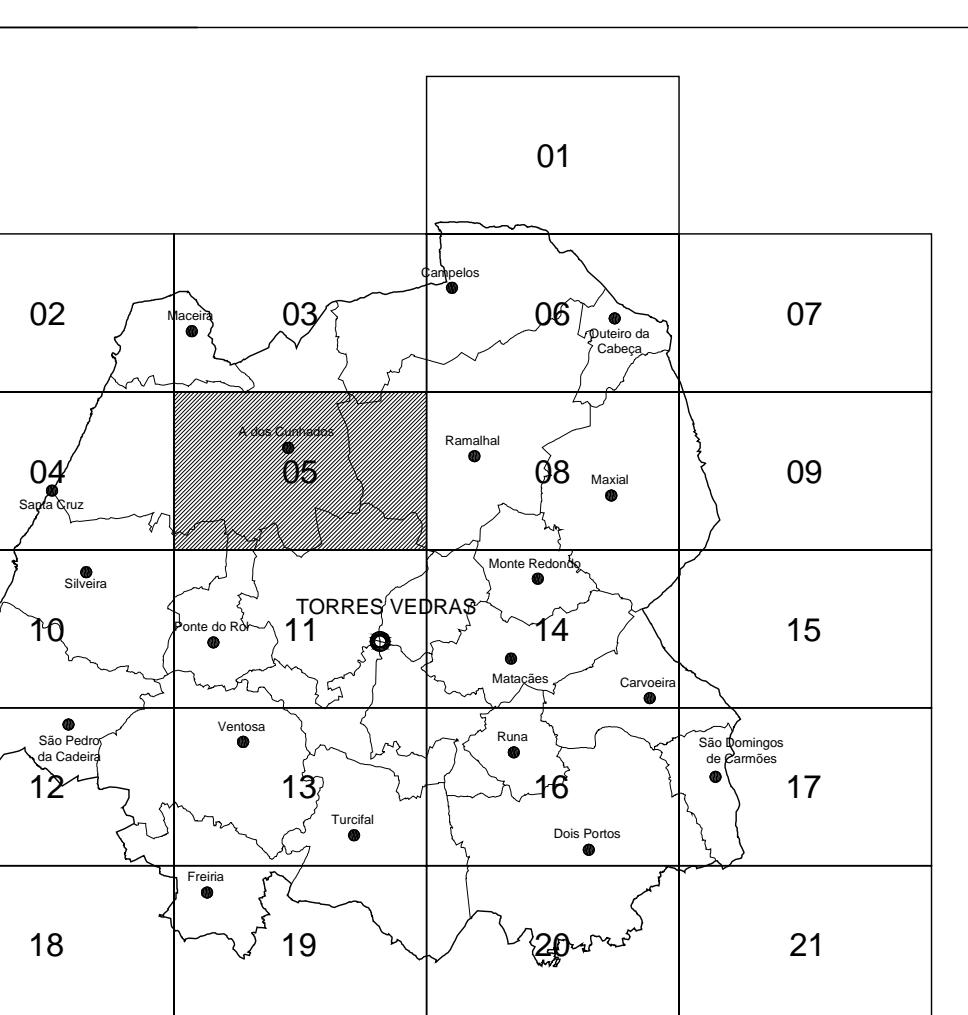

**Torres Vedras**  
Câmara Municipal

Divisão de Ordenamento do Território

Desenho nº: PL-Ord

05

Plano Director Municipal

Processo de Revisão - Proposta de Plano / Versão Final

Planta de Ordenamento

Verificado por: Escala: 1/10 000

Carta: 361-4

Bases Cartográficas: 10 ANOS oeste am

Sistema de Projeção: HAFNIO GAUSS - DATUM 73 (MELRICA)

DATUM ALTIMÉTRICO DE CASSINI

PRECISÃO PLANIMÉTRICA: ± 2,2 m

Data: JULHO 1997

Cartografia realizada por: MINIVEL SERVIÇOS TOPOGRÁFICOS, Lda.

Digitado por: DIGITAL MAPA

Abri

2006