


Concelho de Alenquer

<b>SOLO URBANO</b>		
<b>SOLOS URBANIZADOS</b>	<b>SOLOS DE URBANIZAÇÃO PROGRAMÁVEL</b>	<b>PERÍMETROS URBANOS</b>
Áreas Urbanas	Áreas Urbanizáveis	PERÍMETROS URBANOS EM LEITO DE CHEIA
Áreas Urbanas em Faixa de Risco	Áreas de Equipamento Propostas	PERÍMETROS DE NÍVEL I
Áreas de Equipamento Existente	Áreas de Aptidão Turística	PERÍMETROS DE NÍVEL II
Áreas de Desenvolvimento Turístico	Áreas Industriais Propostas	PERÍMETROS DE NÍVEL III
Áreas de Parque de Campismo	<b>SOLOS AFECTOS À ESTRUTURA ECOLÓGICA</b>	PERÍMETROS DE NÍVEL IV
Áreas Industriais Existentes	Áreas de Verde Ecológico Urbano	
	Áreas Verdes	
<b>SOLO RURAL</b>		
<b>ÁREAS DE ENQUADRAMENTO PAISAGÍSTICO</b>	<b>ESPAÇOS FLORESTAIS</b>	<b>ESPAÇO INDUSTRIAL EM SOLO RURAL</b>
	Áreas Florestais	Áreas para actividades Industriais Existentes
<b>ESPAÇOS AGRÍCOLAS</b>	Áreas de Edificação Dispersa	Áreas para actividades Industriais Propostas
Áreas Agrícolas Especiais	<b>ESPAÇOS NATURAIS</b>	<b>ESPAÇOS DE INDÚSTRIA EXTRACTIVA</b>
Áreas Agroflorestais	Áreas de Praia	Áreas de Indústria Extractiva Existente
Áreas de Edificação Dispersa	Áreas de Protecção Integral	Áreas de Indústria Extractiva Proposta
	Áreas Naturais de Valor Paisagístico	<b>ESPAÇOS DE USOS MÚLTIPLOS</b>
		Áreas de Equipamento

<b>ESPAÇOS DESTINADOS A INFRAESTRUTURAS</b>		
	Existente	Proposto
Rede Fundamental - IC1/A8		
Rede Complementar - IC11/A17		
Estrada Nacional / Estrada Regional		
Estrada Municipal / Caminho Municipal		
Espaços canais rodoviários - 12 m		
Espaços canais rodoviários - 50 m		
Espaços canais rodoviários - 100 m		
Caminho de Ferro - Linha do Oeste		
Aeroporto		
E.T.A.R. proposta		
<b>ELEMENTOS DO PATRIMÓNIO NATURAL, ARQUEOLÓGICO E ARQUITECTÓNICO</b>		
Elementos Classificados		XXXX-XXX-00
Elementos em Vias de Classificação		XXX-IVC-00
Outros Valores a Proteger		XXX-VP-00

<b>INSTRUMENTOS DE GESTÃO TERRITORIAL</b>	
Instrumento de gestão territorial - em vigor	
Unidade operativa de planeamento e gestão (U.O.P.G.)	
Sub-unidade operativa	
<b>ELEMENTOS CARTOGRÁFICOS</b>	
Edificado	
Linha de água	
Rede viária	
Curvas de nível	
Ponto cotado	
Marcos Geodésicos	
Toponímia	
Limite de Concelho	
Limite de Freguesia	

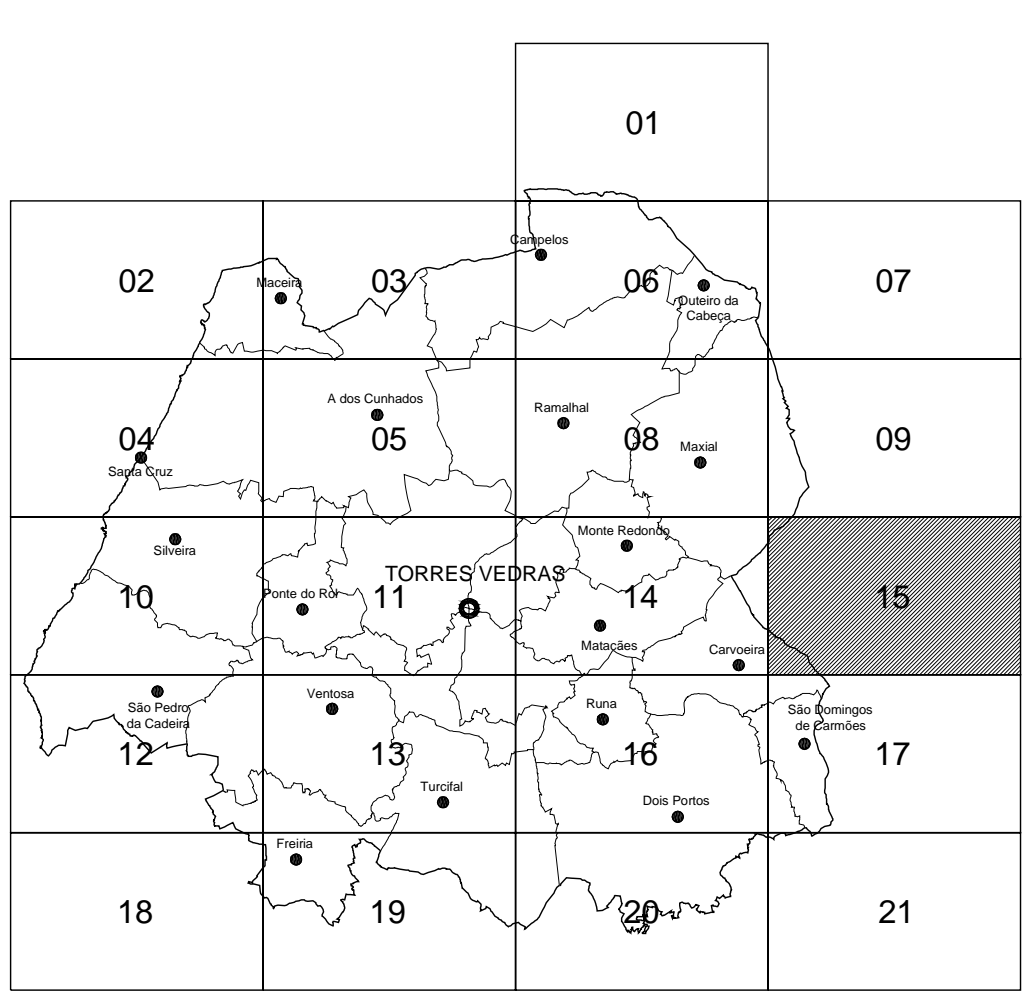

**Torres Vedras**  
Câmara Municipal  
Divisão de Ordenamento do Território

Designação do Trabalho:		PL-Ord	
Processo de Revisão - Proposta de Plano / Versão Final		15	
Planta de Ordenamento			
Verificado por:		375-2	
Escala: 1/10 000		Data do Voto: JULHO 1997	
Base Cartográfica: ANOS am		Cartografia realizada por: NIVEL	
Sistema de Projeção: HAYFORD GAUSS - DATUM 73 (BELGICA)		Data: Abril 2006	
DATUM ALTIMETRICO DE CASCAIS		PRECISÃO PLANIMETRICA ± 2,2 m	